

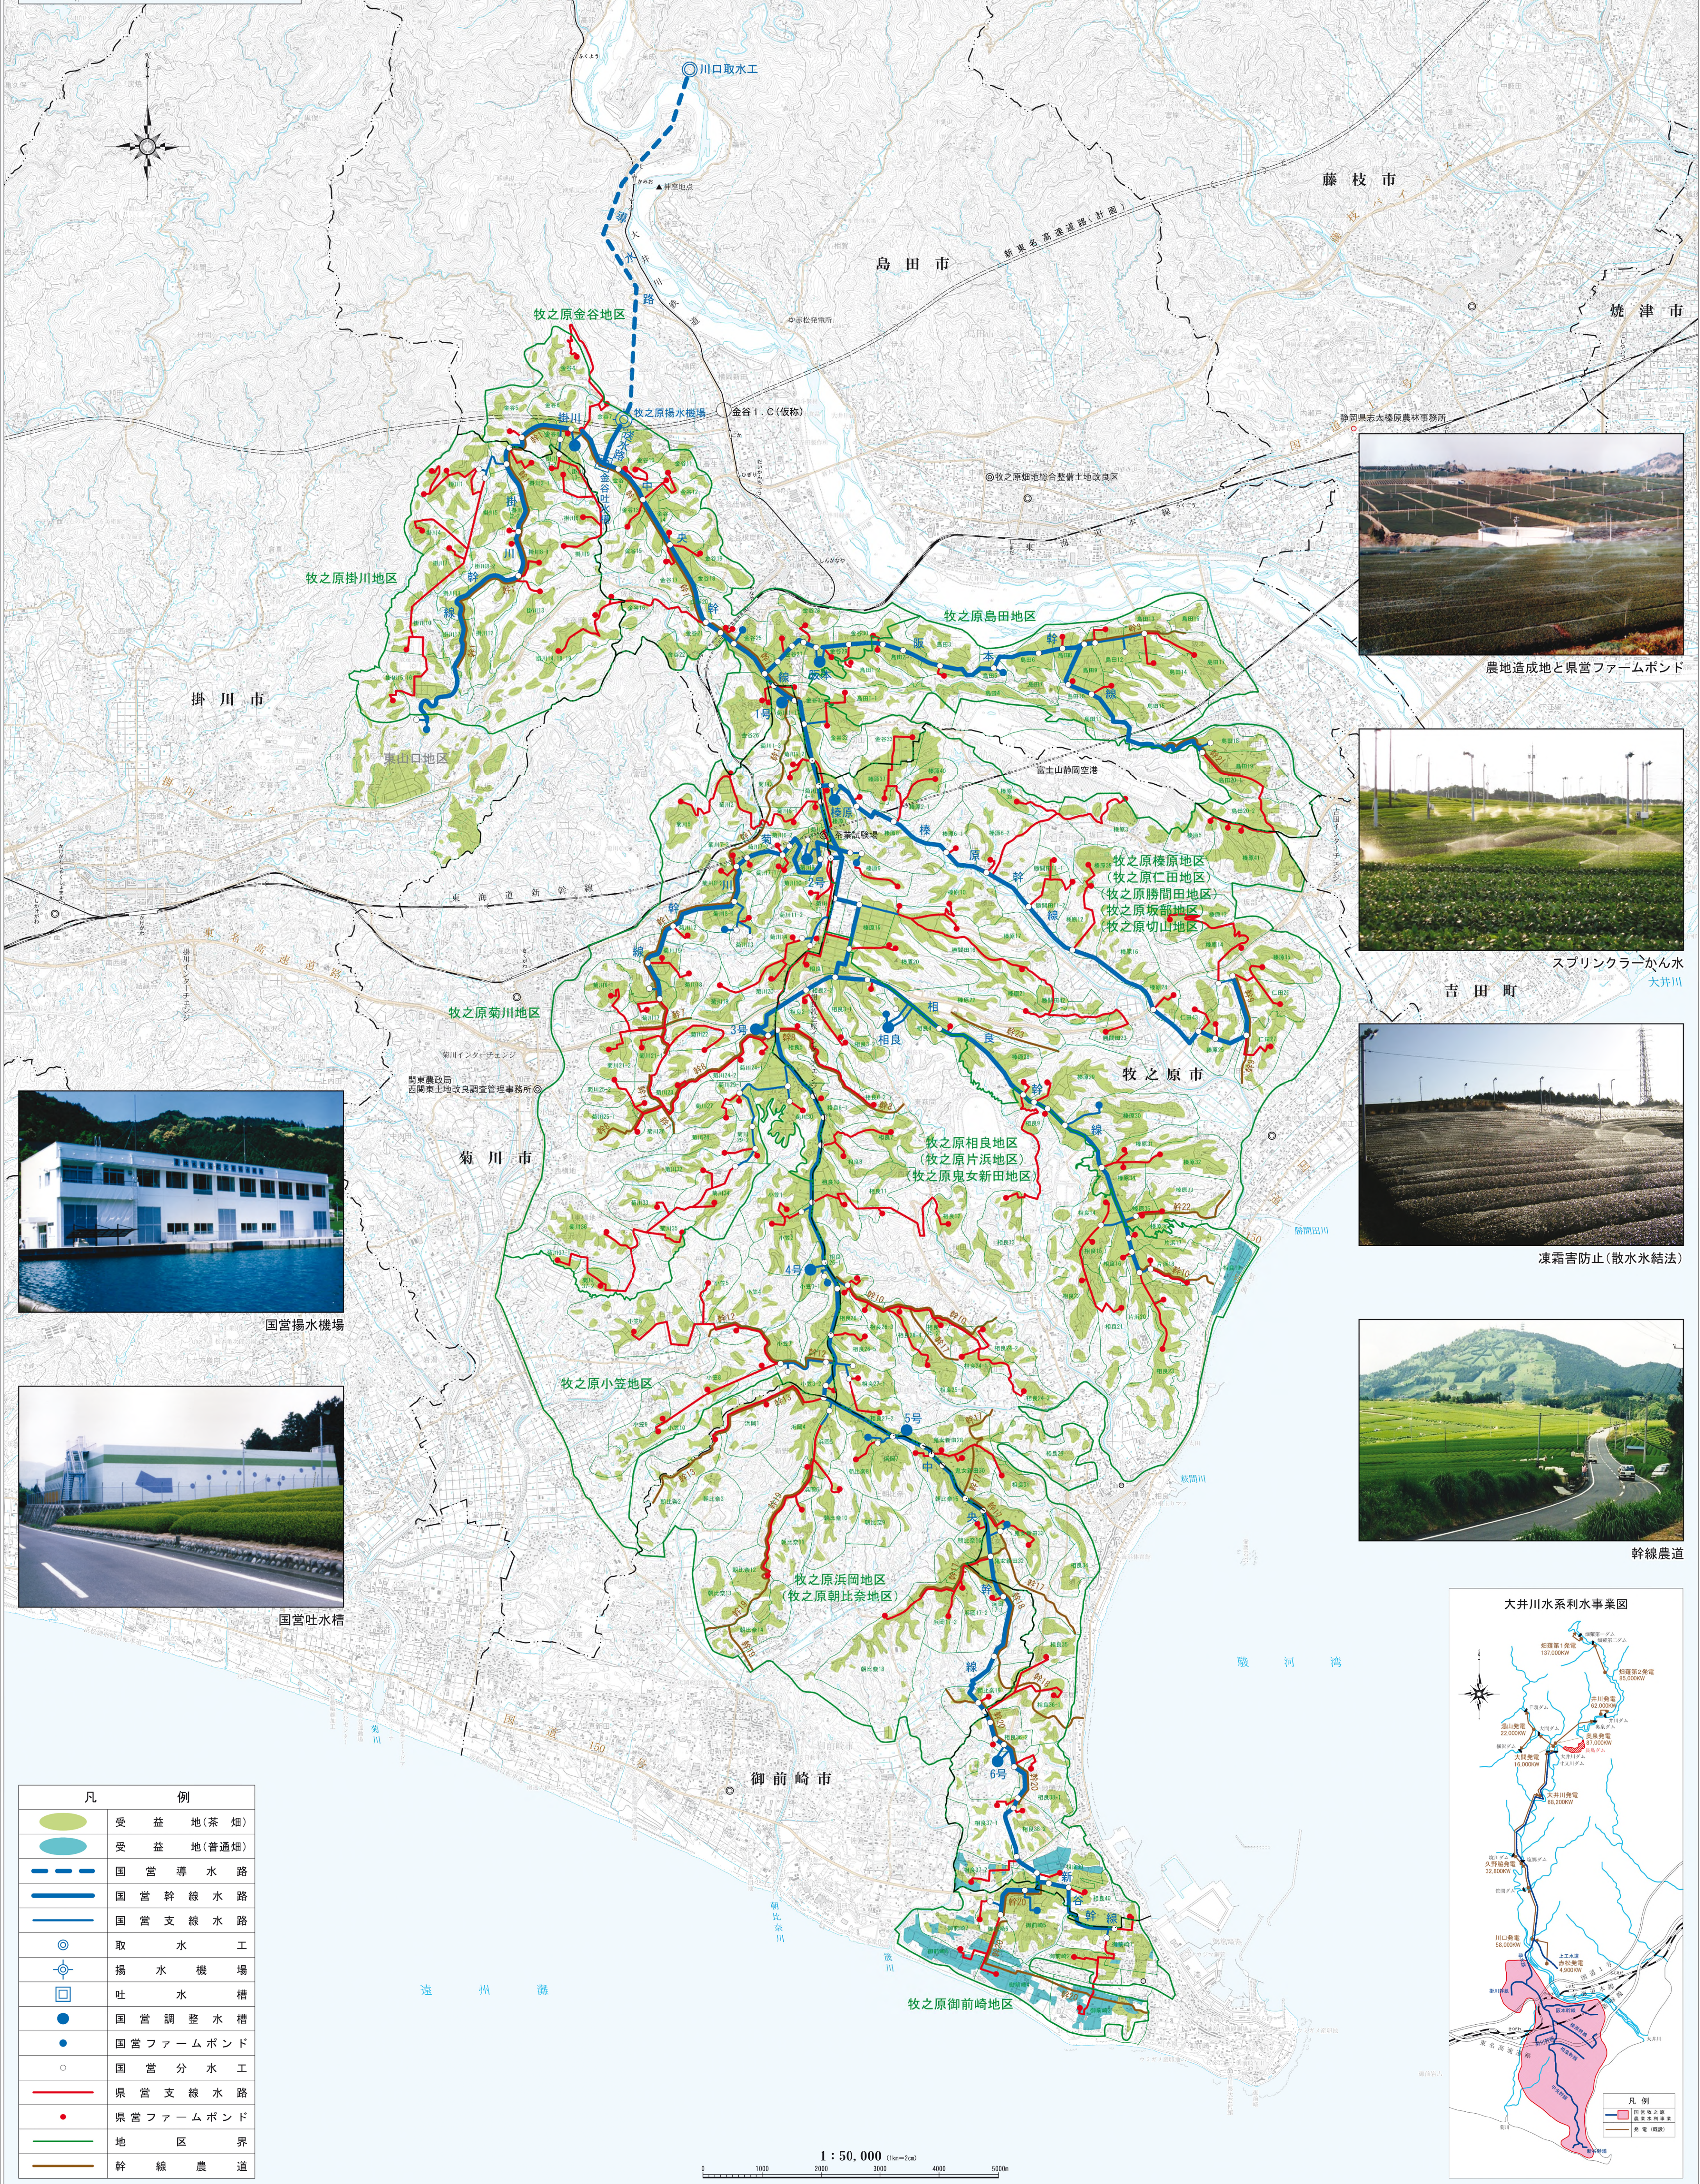


この地図の作成に当たっては、国土地理院長の承認を得て、同院発行の2万5千分の1地形図を使用した。  
〔承認番号 平21業従、第185-2635号〕

# 県営畑地帯総合整備事業 牧之原地区計画一般平面図

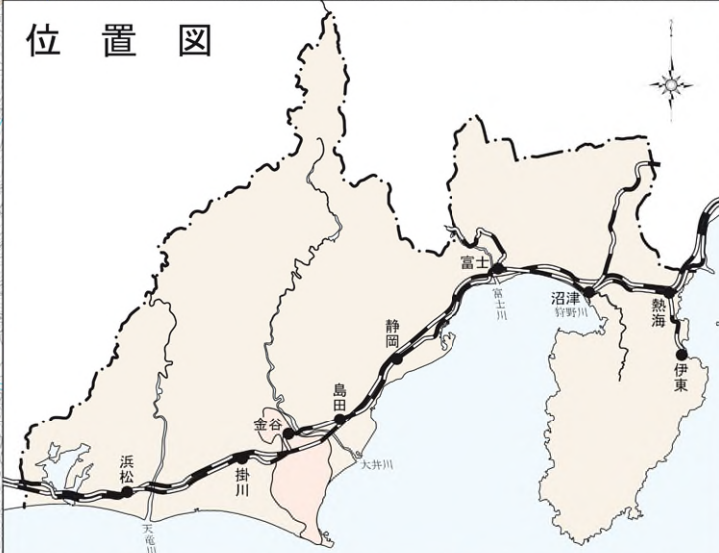

農地造成地と県営ファームpond

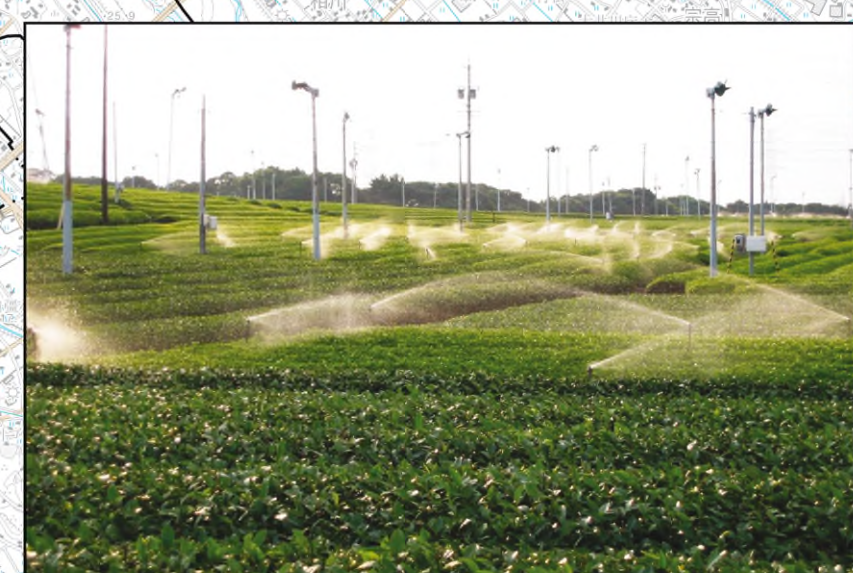

スプリンクラーかん水



凍霜害防止(散水氷結法)



幹線農道




国営揚水機場



国営吐水槽

凡 例	
	受益地(茶畑)
	受益地(普通畑)
	国営導水路
	国営幹線水路
	国営支線水路
	取水工
	揚水機場
	吐水水槽
	国営調整水槽
	国営ファームpond
	国営分水工
	県営支線水路
	県営ファームpond
	地区境界
	幹線農道

1 : 50,000 (1km=2cm)

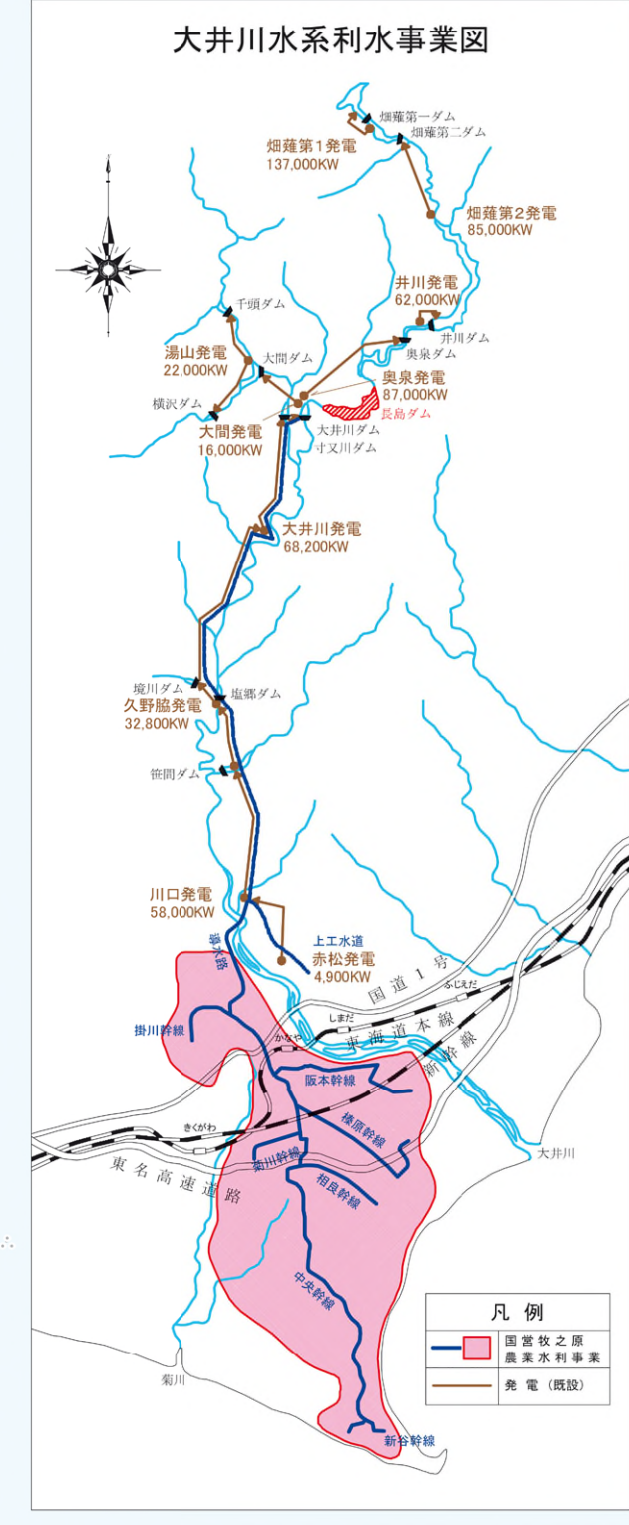

大井川水系利水事業図